



СХЕМА РАЗМЕЩЕНИЯ ПРОЕКТИРУЕМОЙ ТЕРРИТОРИИ В ГРАНИЦАХ ГЕНЕРАЛЬНОГО ПЛАНА

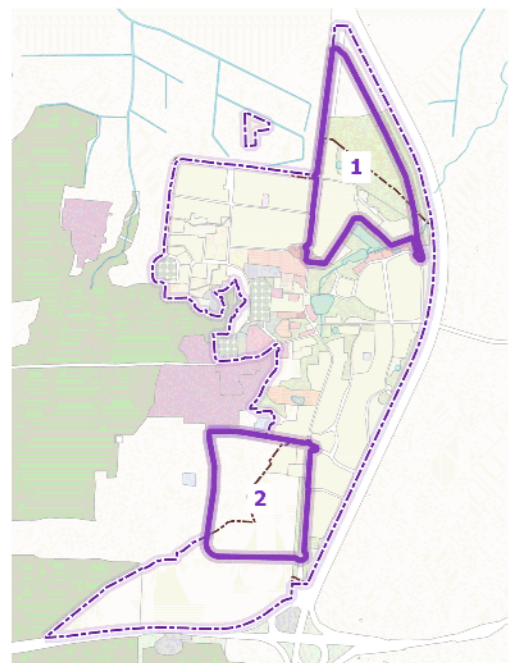


УСЛОВНЫЕ ОБОЗНАЧЕНИЯ

- ПРОЕКТНАЯ ГРАНИЦА АГ.КОПТЕВКА
- ГРАНИЦЫ ДЕТАЛЬНЫХ ПЛАНОВ
- 1,2** НОМЕР РПО

ДЕТАЛЬНЫЙ ПЛАН РПО-2

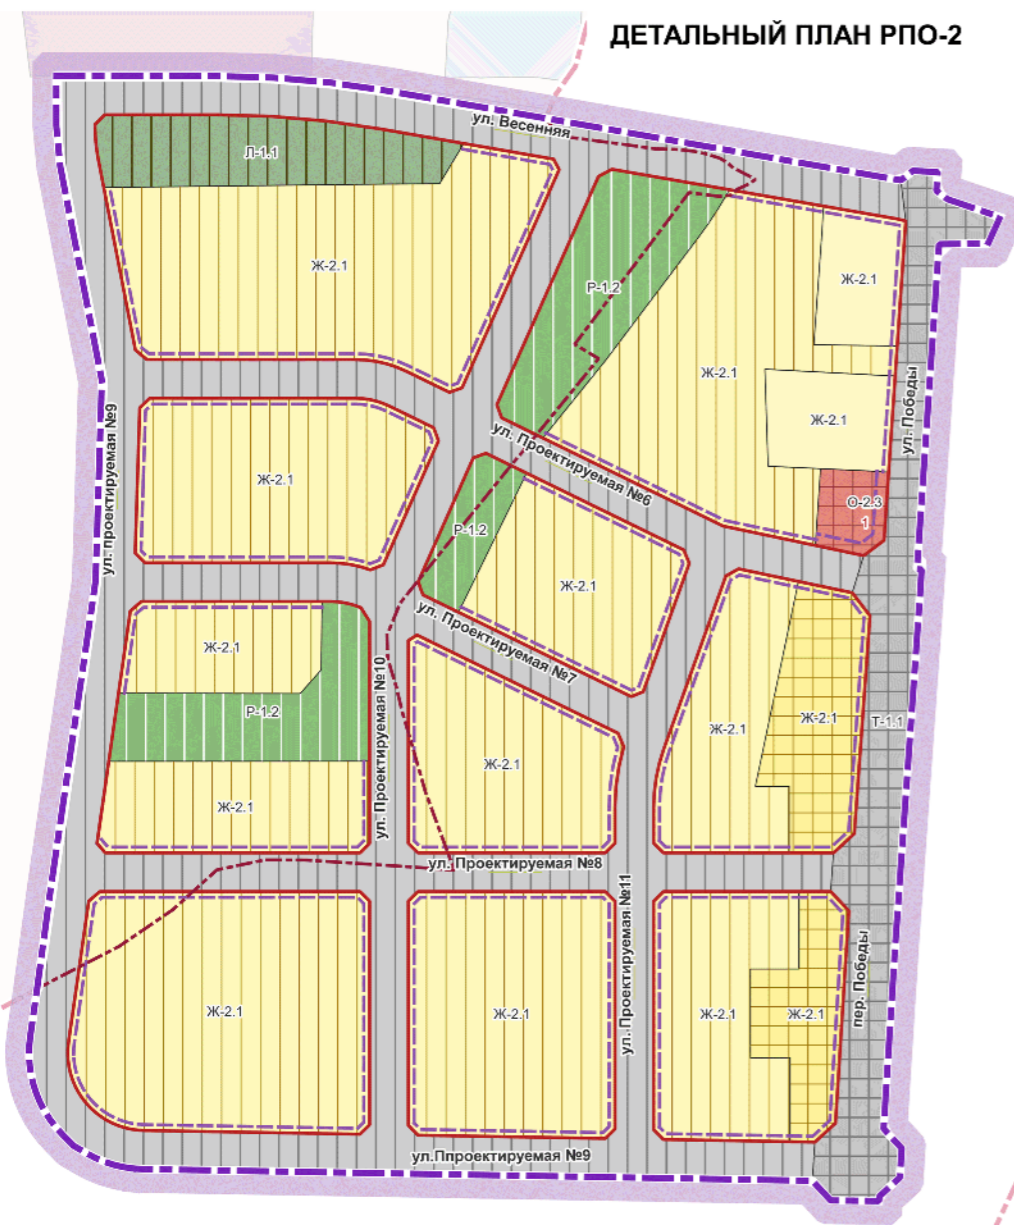

ДЕТАЛЬНЫЙ ПЛАН РПО-1

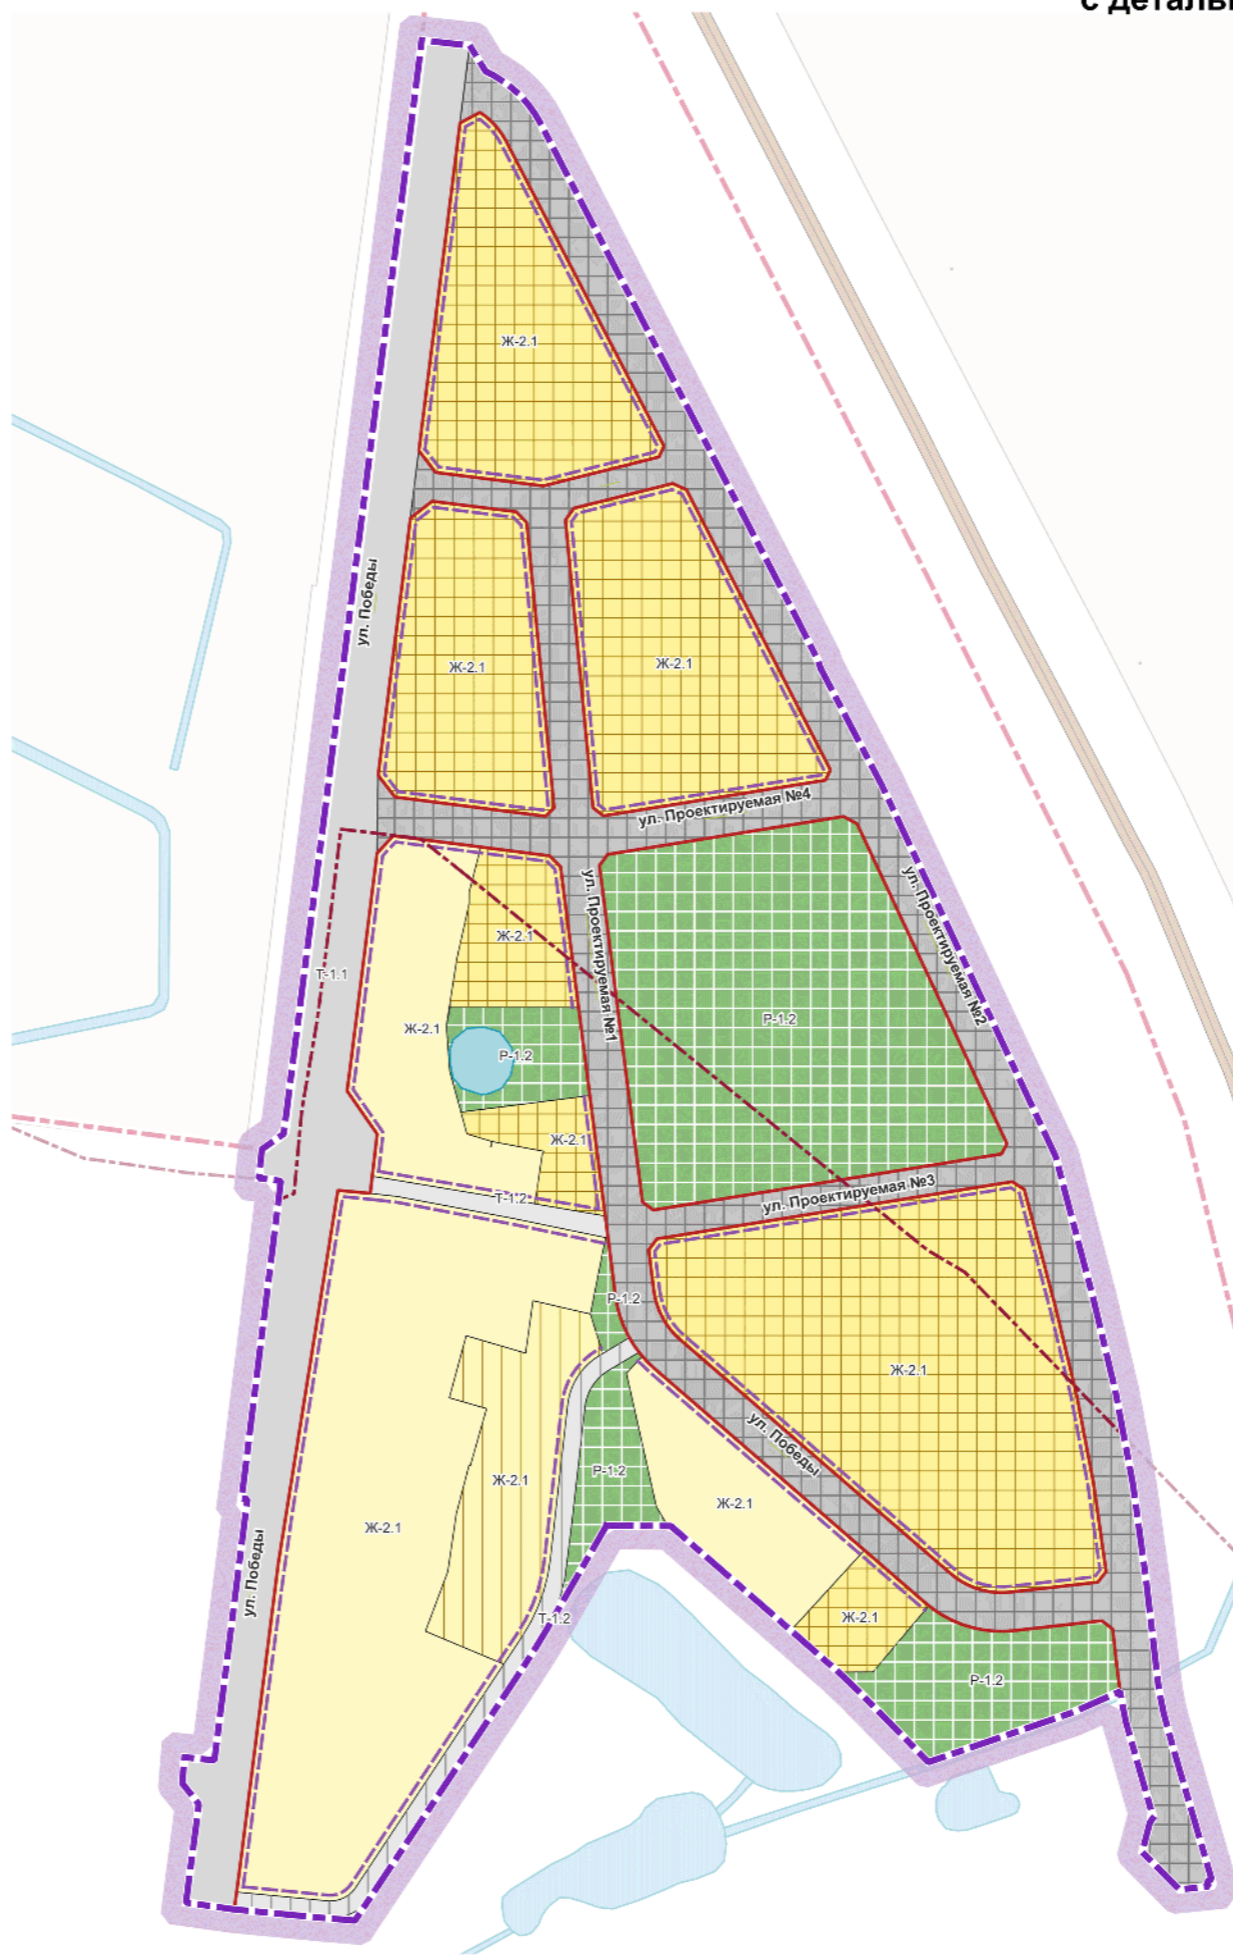

Генеральный план агрогородка Коптевка Гродненского района с детальным планом районов усадебной застройки

Детальный план

УСЛОВНЫЕ ОБОЗНАЧЕНИЯ

ГРАНИЦЫ

- СУЩЕСТВУЮЩАЯ ГРАНИЦА АГ.КОПТЕВКА
- ПРОЕКТНАЯ ГРАНИЦА АГ.КОПТЕВКА
- ГРАНИЦА ДЕТАЛЬНОГО ПЛАНА
- ЛИНИЯ РЕГУЛИРОВАНИЯ ЗАСТРОЙКИ
- КРАСНЫЕ ЛИНИИ

ФУНКЦИОНАЛЬНОЕ ИСПОЛЬЗОВАНИЕ ТЕРРИТОРИЙ ДЕТАЛЬНОГО ПЛАНА

- | | | | | |
|--|--|--|--|---|
| ЖИЛАЯ ЗОНА (Ж) | | | | |
| Ж-2.1 | | | | ЖИЛАЯ УСАДЕБНАЯ ЗАСТРОЙКА НИЗКОПЛОТНАЯ |
| ОБЩЕСТВЕННО-ДЕЛОВАЯ ЗОНА (О) | | | | |
| О-2.3 | | | | ОБЩЕСТВЕННАЯ СПЕЦИАЛИЗИРОВАННАЯ ЗАСТРОЙКА ТОРГОВО-ОБСЛУЖИВАЮЩИХ ПРЕДПРИЯТИЙ |
| РЕКРЕАЦИОННАЯ (Р) | | | | |
| Р-1.2 | | | | СО СРЕДНИМИ РЕКРЕАЦИОННЫМИ НАГРУЗКАМИ |
| ЛАНДШАФТНАЯ СПЕЦИАЛЬНОГО НАЗНАЧЕНИЯ (Л) | | | | |
| Л-1.1 | | | | ОЗЕЛЕНЕННЫЕ ТЕРРИТОРИИ В ГРАНИЦАХ СЗЗ, САНИТАРНЫХ РАЗРЫВОВ, МИНИМАЛЬНЫХ РАССТОЯНИЙ ОТ МЕСТ ПОГРЕБЕНИЯ |
| ТРАНСПОРТНОЙ ИНФРАСТРУКТУРЫ (Т) | | | | |
| Т-1.1 | | | | ТРАНСПОРТНЫХ КОММУНИКАЦИЙ (УЛИЦЫ, ДОРОГИ) |
| Т-1.2 | | | | ТРАНСПОРТНЫХ КОММУНИКАЦИЙ (ТРОЕЗДЫ) |
| ИНЫЕ ТЕРРИТОРИАЛЬНЫЕ ЗОНЫ | | | | |
| | | | | ВОДНЫЕ ПОВЕРХНОСТИ |

ЭКСПЛИКАЦИЯ ПРОЕКТНЫХ ОБЪЕКТОВ ОБСЛУЖИВАНИЯ

№	Название
1	Объект торгово-бытового назначения