


Генеральный план агрогородка Подлабенье Гродненского района с детальным планом районов усадебной застройки

Детальный план

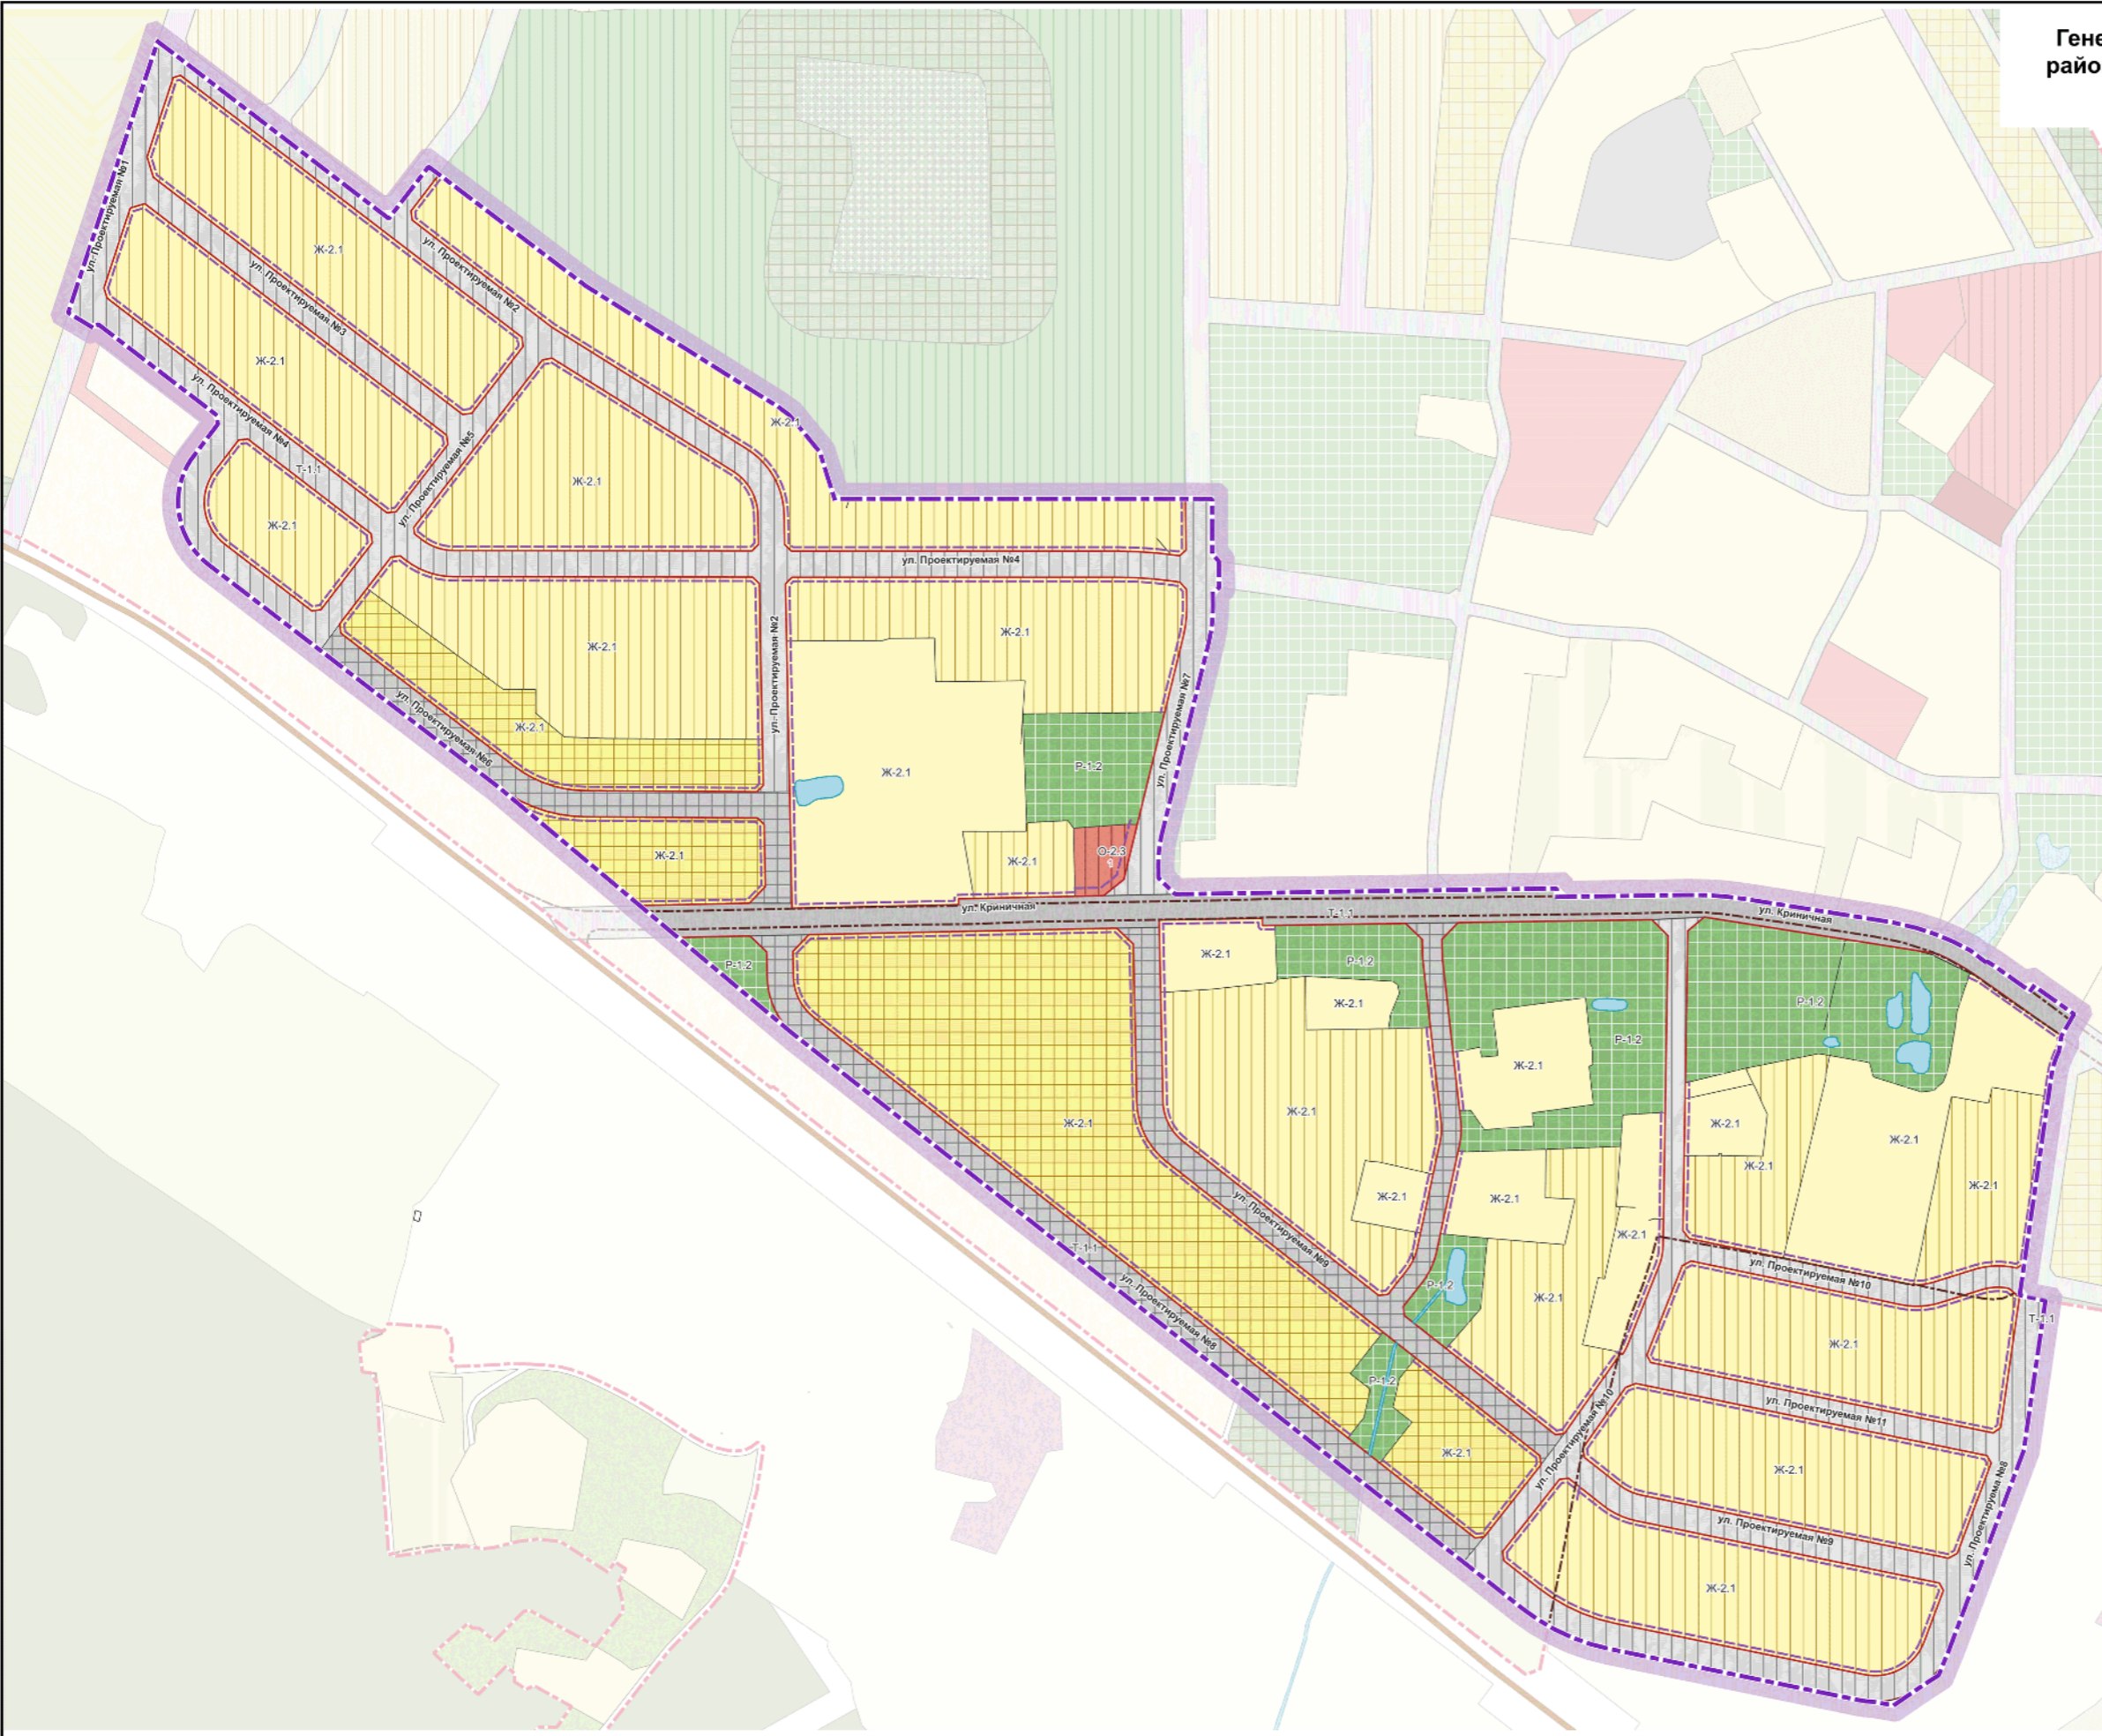

УСЛОВНЫЕ ОБОЗНАЧЕНИЯ

ГРАНИЦЫ

- Существующая граница агроподлабенье
- Проектная граница агроподлабенье
- Граница детального плана
- Линия регулирования застройки
- Красные линии

ФУНКЦИОНАЛЬНОЕ ИСПОЛЬЗОВАНИЕ ТЕРРИТОРИЙ ДЕТАЛЬНОГО ПЛАНА

ЖИЛАЯ ЗОНА (Ж)

Ж-2.1 ЖИЛАЯ УСАДЕБНАЯ ЗАСТРОЙКА НИЗКОПЛОТНАЯ

ОБЩЕСТВЕННО-ДЕЛОВАЯ ЗОНА (О)

О-2.3 ОБЩЕСТВЕННАЯ СПЕЦИАЛИЗИРОВАННАЯ ЗАСТРОЙКА ТОРГОВО-ОБСЛУЖИВАЮЩИХ ПРЕДПРИЯТИЙ

РЕКРЕАЦИОННАЯ (Р)

Р-1.2 СО СРЕДНИМИ РЕКРЕАЦИОННЫМИ НАГРУЗКАМИ

ТРАНСПОРТНОЙ ИНФРАСТРУКТУРЫ (Т)

Т-1.1 ТРАНСПОРТНЫХ КОММУНИКАЦИЙ (УЛИЦЫ, ДОРОГИ)

ИНЫЕ ТЕРРИТОРИАЛЬНЫЕ ЗОНЫ

ВОДНЫЕ ПОВЕРХНОСТИ

ЭКСПЛИКАЦИЯ ПРОЕКТИРУЕМЫХ ОБЪЕКТОВ ОБСЛУЖИВАНИЯ

| № | Название |
|---|--------------------------------------|
| 1 | Объект торгового-бытового назначения |